


# SECTEUR B

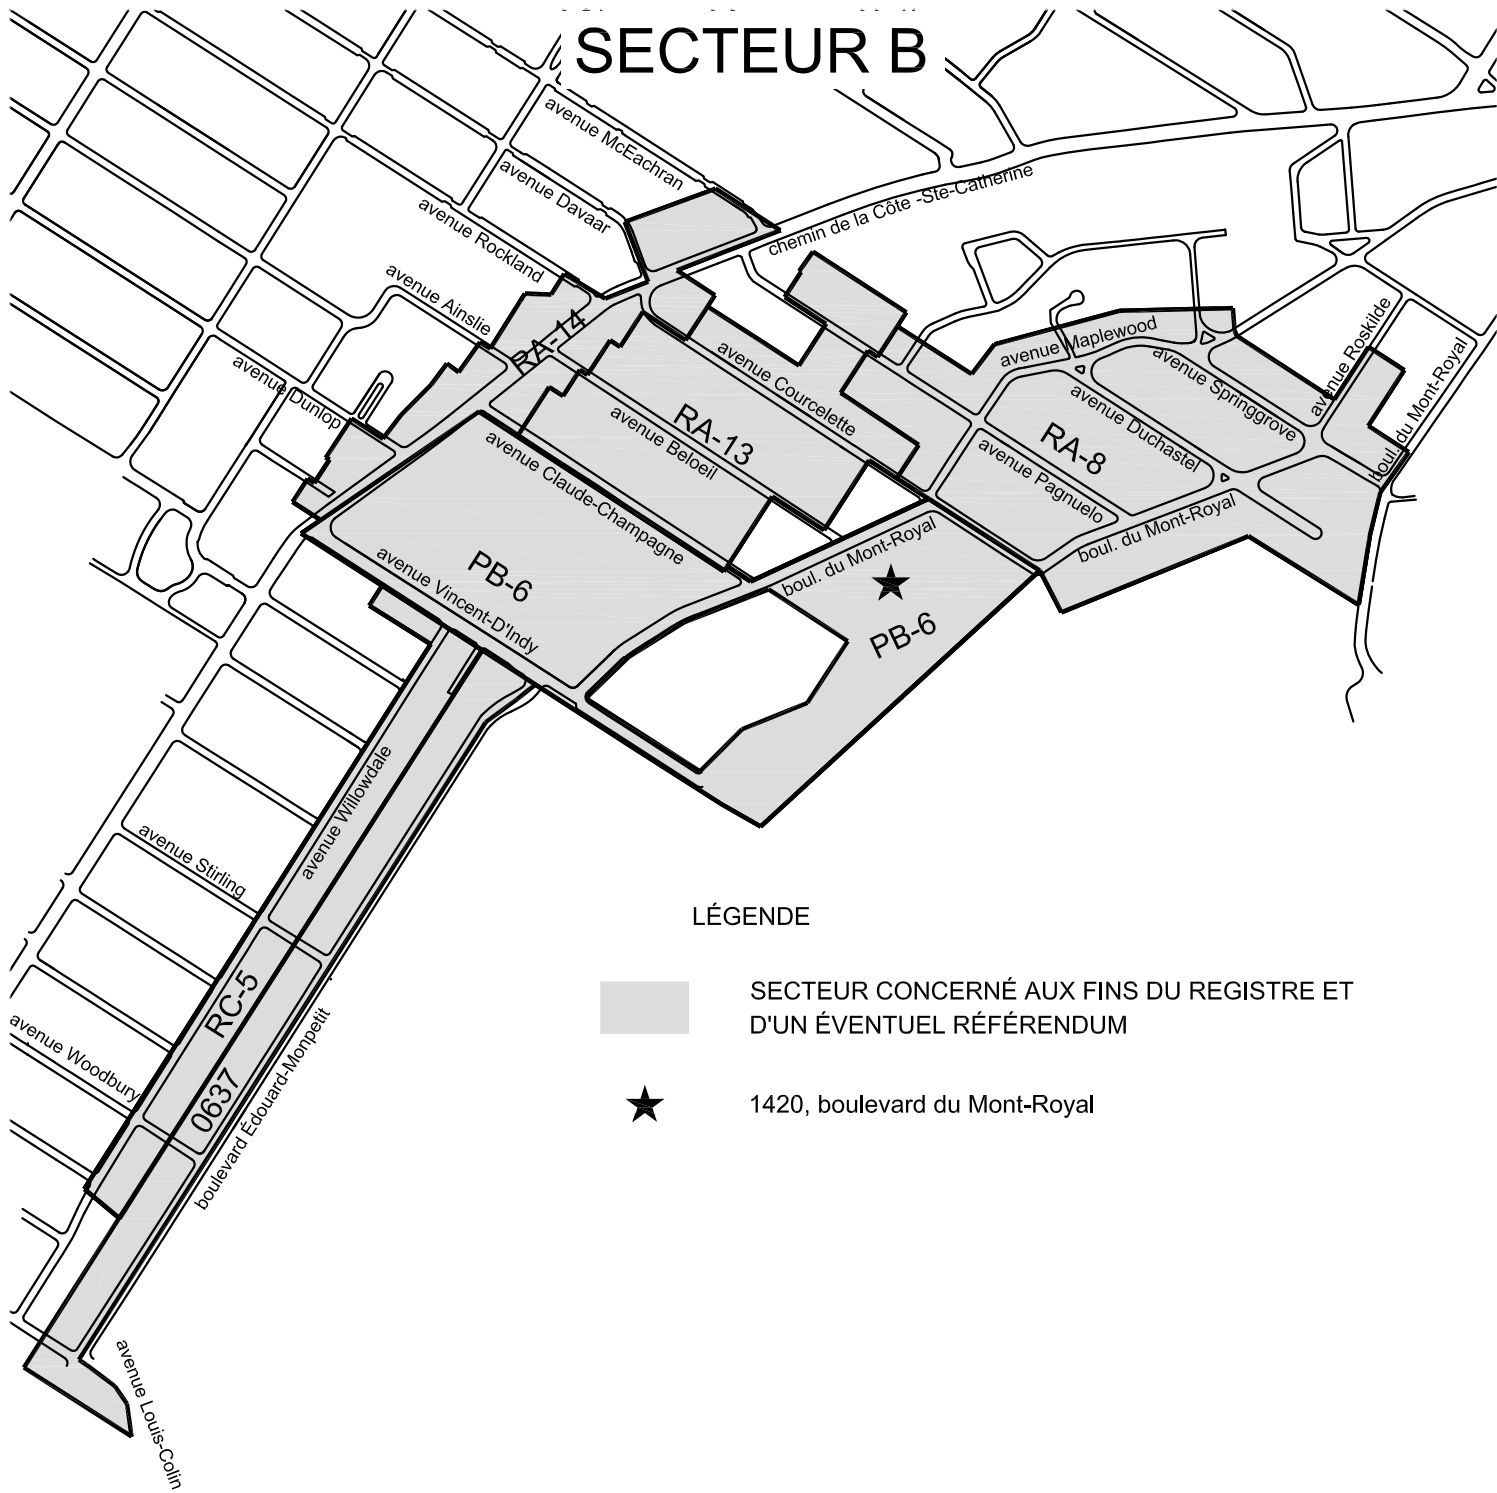

## LÉGENDE



SECTEUR CONCERNÉ AUX FINS DU REGISTRE ET D'UN ÉVENTUEL RÉFÉRENDUM



1420, boulevard du Mont-Royal